


Abgrenzungsplan

Abgrenzung
"Stadtmitte"
neues Gebiet der Städtebauförderung
(LZP ab 2025)
Fläche ca. 20,3 ha

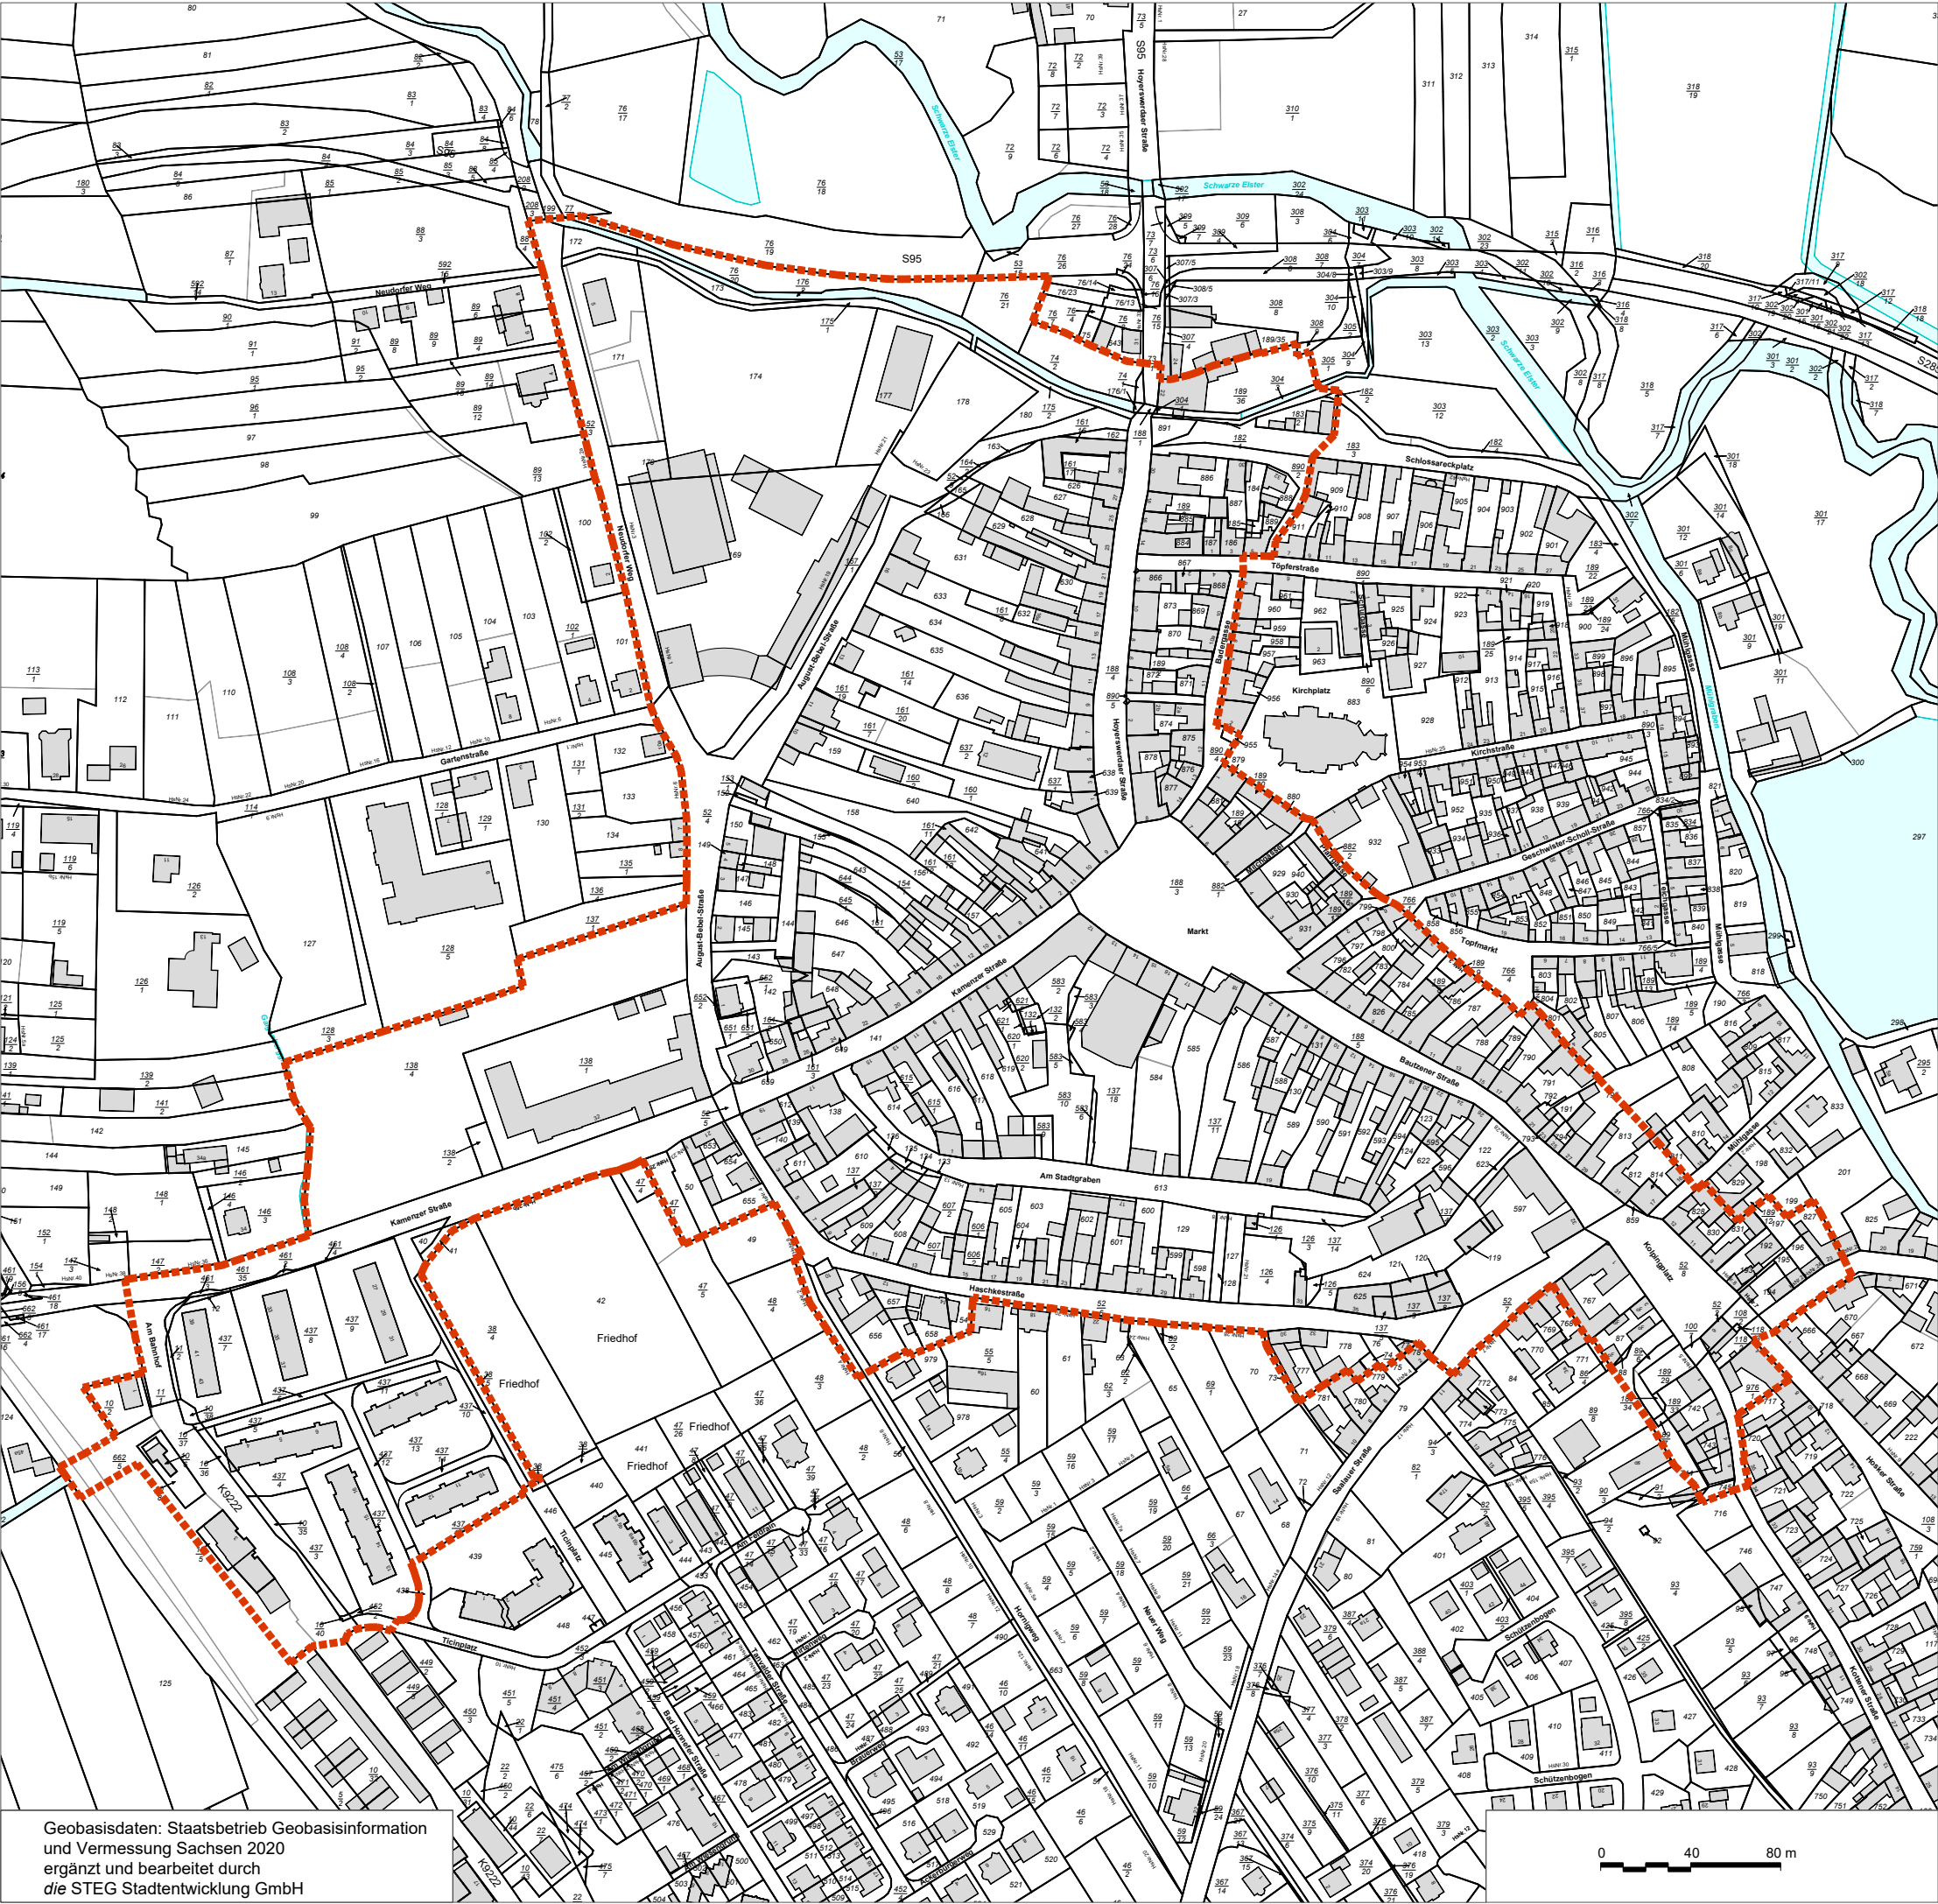

Geobasisdaten: Staatsbetrieb Geobasisinformation
und Vermessung Sachsen 2020
ergänzt und bearbeitet durch
die STEG Stadtentwicklung GmbH

Stadt Wittichenau

Bund-Länder-Programm
Lebendige Zentren (LZP)
"Stadtmitte"

	19.11.2024 Neumann/Gillis
1. Änd.	
2. Änd.	